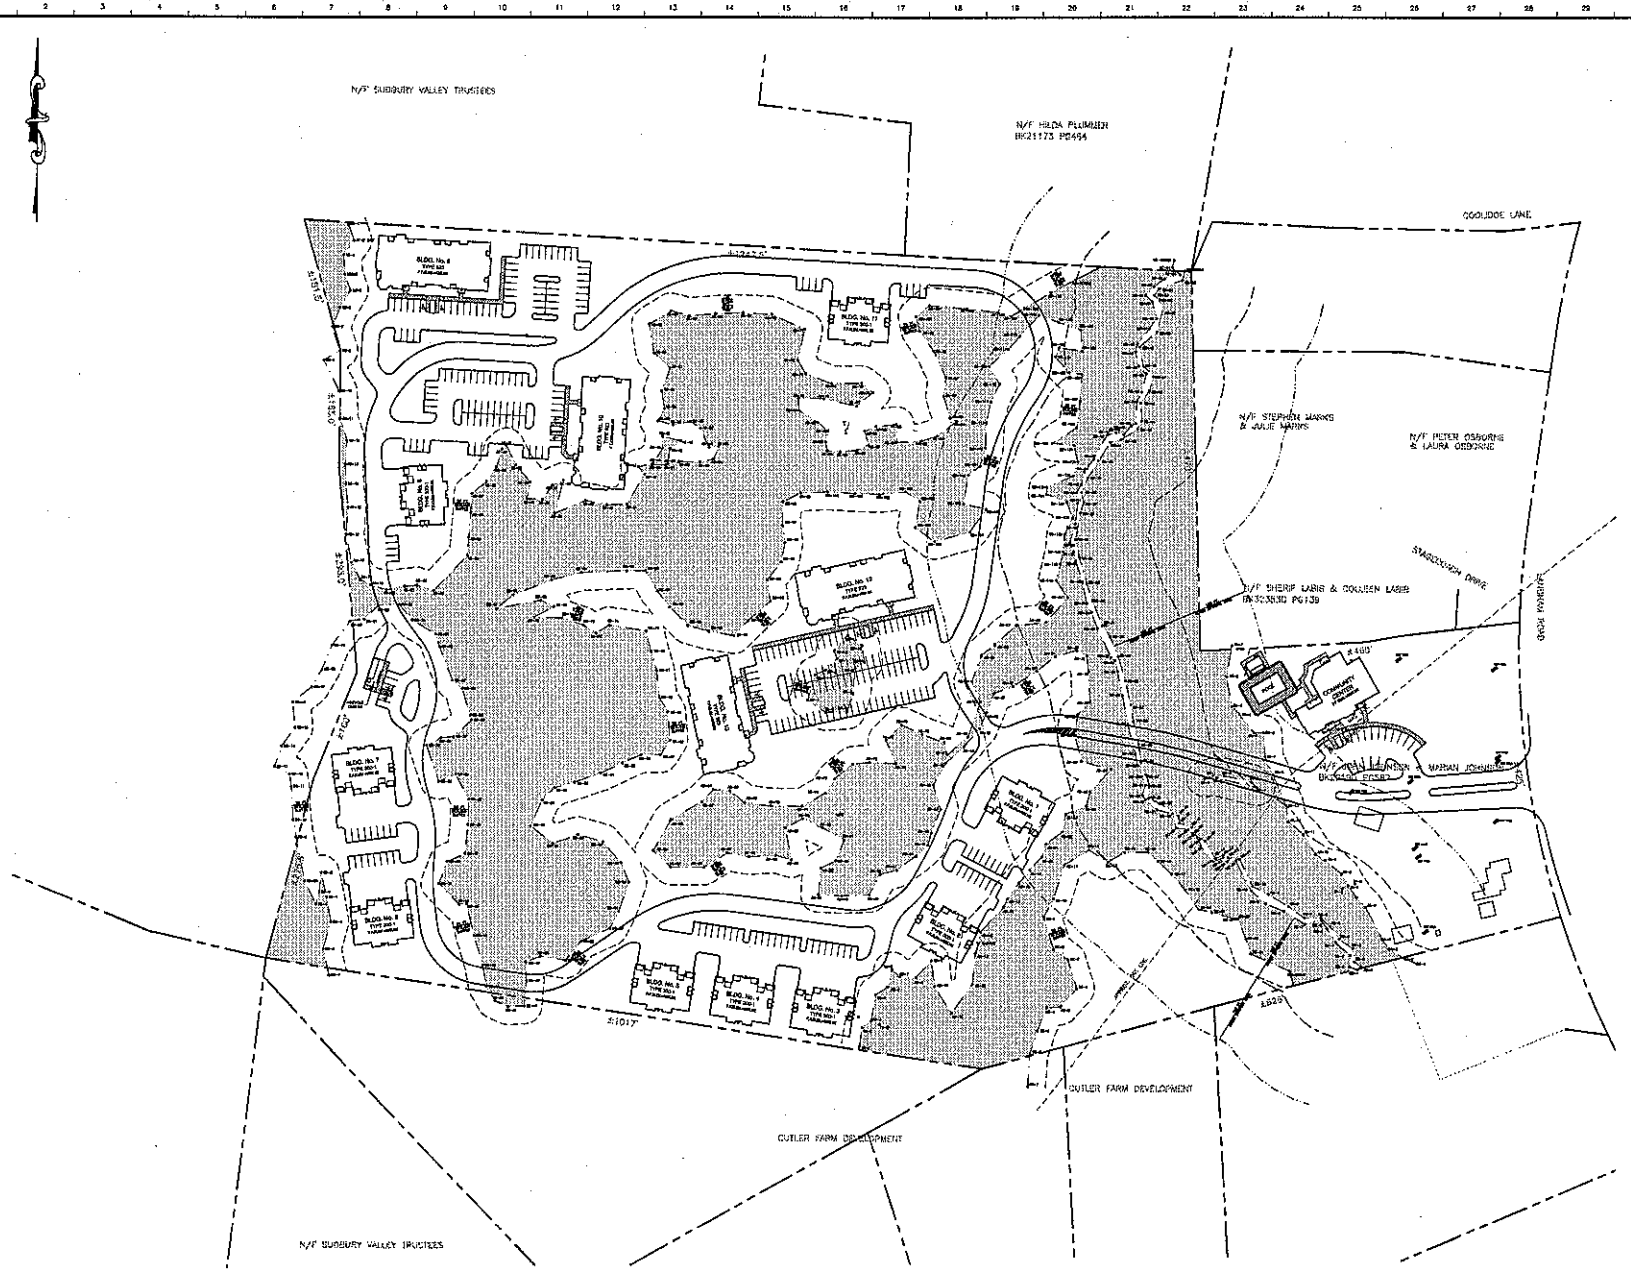

BLDG. TYPE 300-1
8 GARAGE SPACES
& TANDEM SPACES
2 BASIC CARS
10 TOTAL

BUILDING & PARKING SUMMARY			
BLDG. #	BLDG. TYPE	# UNITS	# SPACES
CLUBHOUSE			3
PICKUP			3
1	300-1	10	30
2	300-1	10	30
3	300-1	10	30
4	300-1	10	30
5	300-1	10	30
6	300-1	10	30
7	300-1	10	30
8	300-1	10	30
9	923	27	54
10	923	27	54
11	300-1	10	30
12	923	27	54
13	923	27	54
TOTAL		184	434
1.47 SPACES / UNIT			

80 0 40 80 160
HORIZONTAL GRAPHIC SCALE IN FEET

REVISIONS

ISSUE	DATE	DESCRIPTION

DATE: 9/15/2008

SCALE: 1"=80'

SHEET 1 OF 1

AVALON
AT
SUDBURY FARM

SUDBURY, MASSACHUSETTS

SITE PLAN
OPTION 7

hwmoore
ASSOCIATES, INC.
CIVIL ENGINEERING | LAND PLANNING
112 Shawmut Avenue, Boston, MA 02118-2227
tel: 617-357-6145 fax: 617-357-0195 web: hwmoore.com

C:\06\7\30\7-47.dwg 9/15/2008 01:56 PM EDT

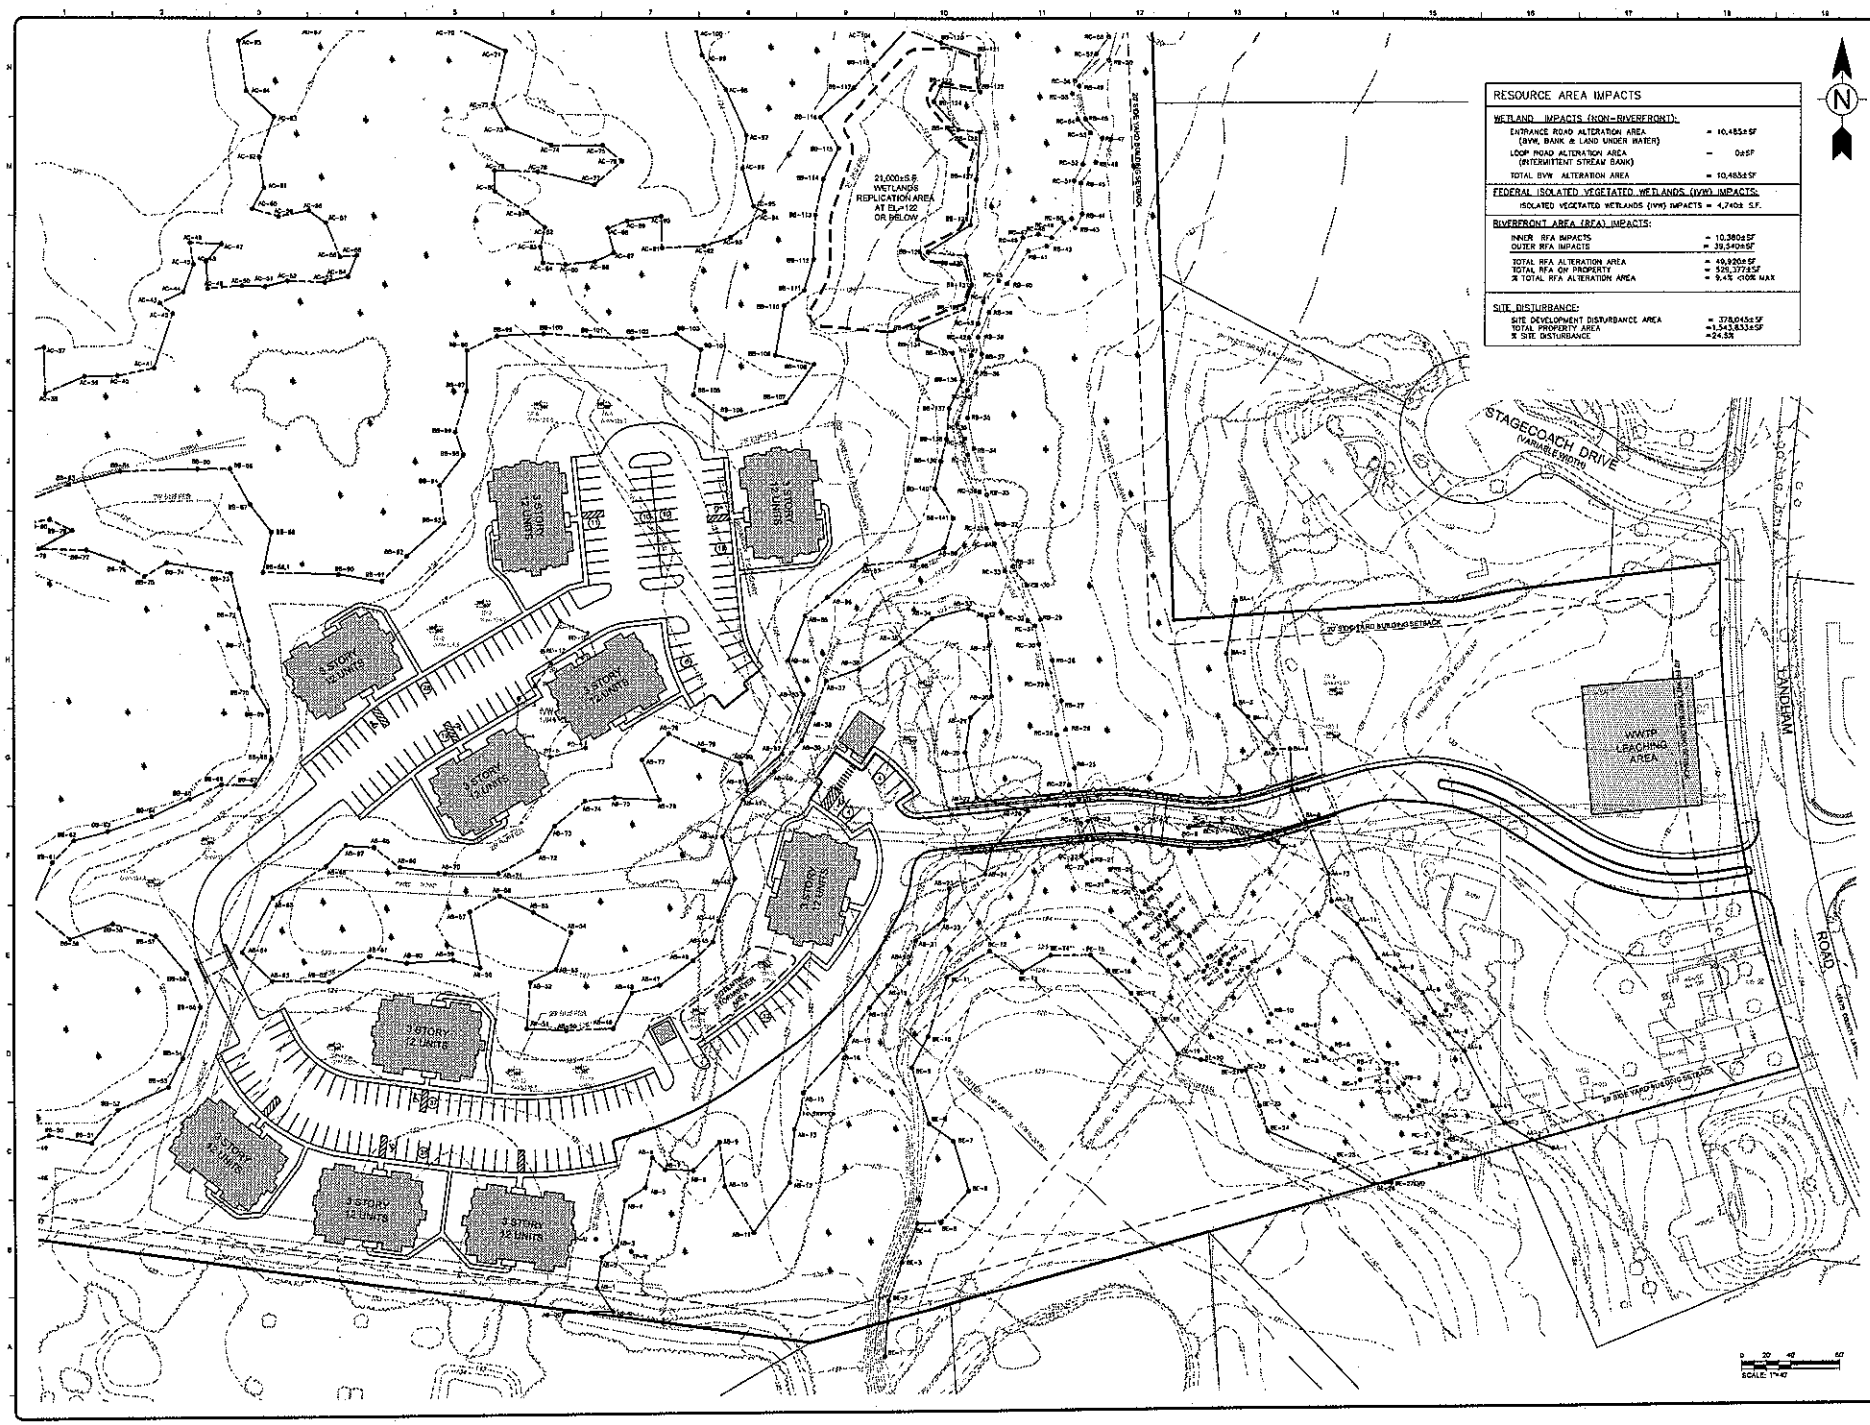

Copyright Tetra Tech